



Municipalité de Hinchinbrooke
Municipality of Hinchinbrooke

1056 Brook, Hinchinbrooke (Québec) J0S 1A0
Tél. : (450) 264-5353 Télécopieur (450) 264-3787
E-mail. : dg@hinchinbrooke.com

OBJET : FERMETURE DE CHEMIN RIDGE PAVAGE

La présente est pour vous que des travaux de construction (pavage) auront lieu sur le chemin Ridge, à partir d'environ l'adresse civique du 150, chemin Ridge jusqu'à l'adresse civique du 615, chemin Ridge, du 29 août au 13 septembre 2023.

Des fermetures partielles et complètes seront nécessaires pour effectuer les travaux requis.

Des panneaux de détour seront installés et toutes les autorités compétentes seront avisées de cette construction.

Adam Antonopoulos
Directeur Général

SUBJECT: CLOSING OF RIDGE ROAD PAVING


The following is to advise you that construction work (paving) will be taking place on the ridge road from approximately civic address of 150 Ridge Road to civic address of 615 Ridge Road from August 29th to September 13th, 2023.

Partial and complete closures will be necessary to do the required work.

Detour signs will be installed and all the proper authorities will be advised of this construction.

Adam Antonopoulos
Director General

20 juin 2023 08:39:46, marqui, \\exp\data\VAU\VAU-22023151-A0\60 Réalisation\65 Dessins\Civil\VAU-22023151-CR-0,CR-1.dwg

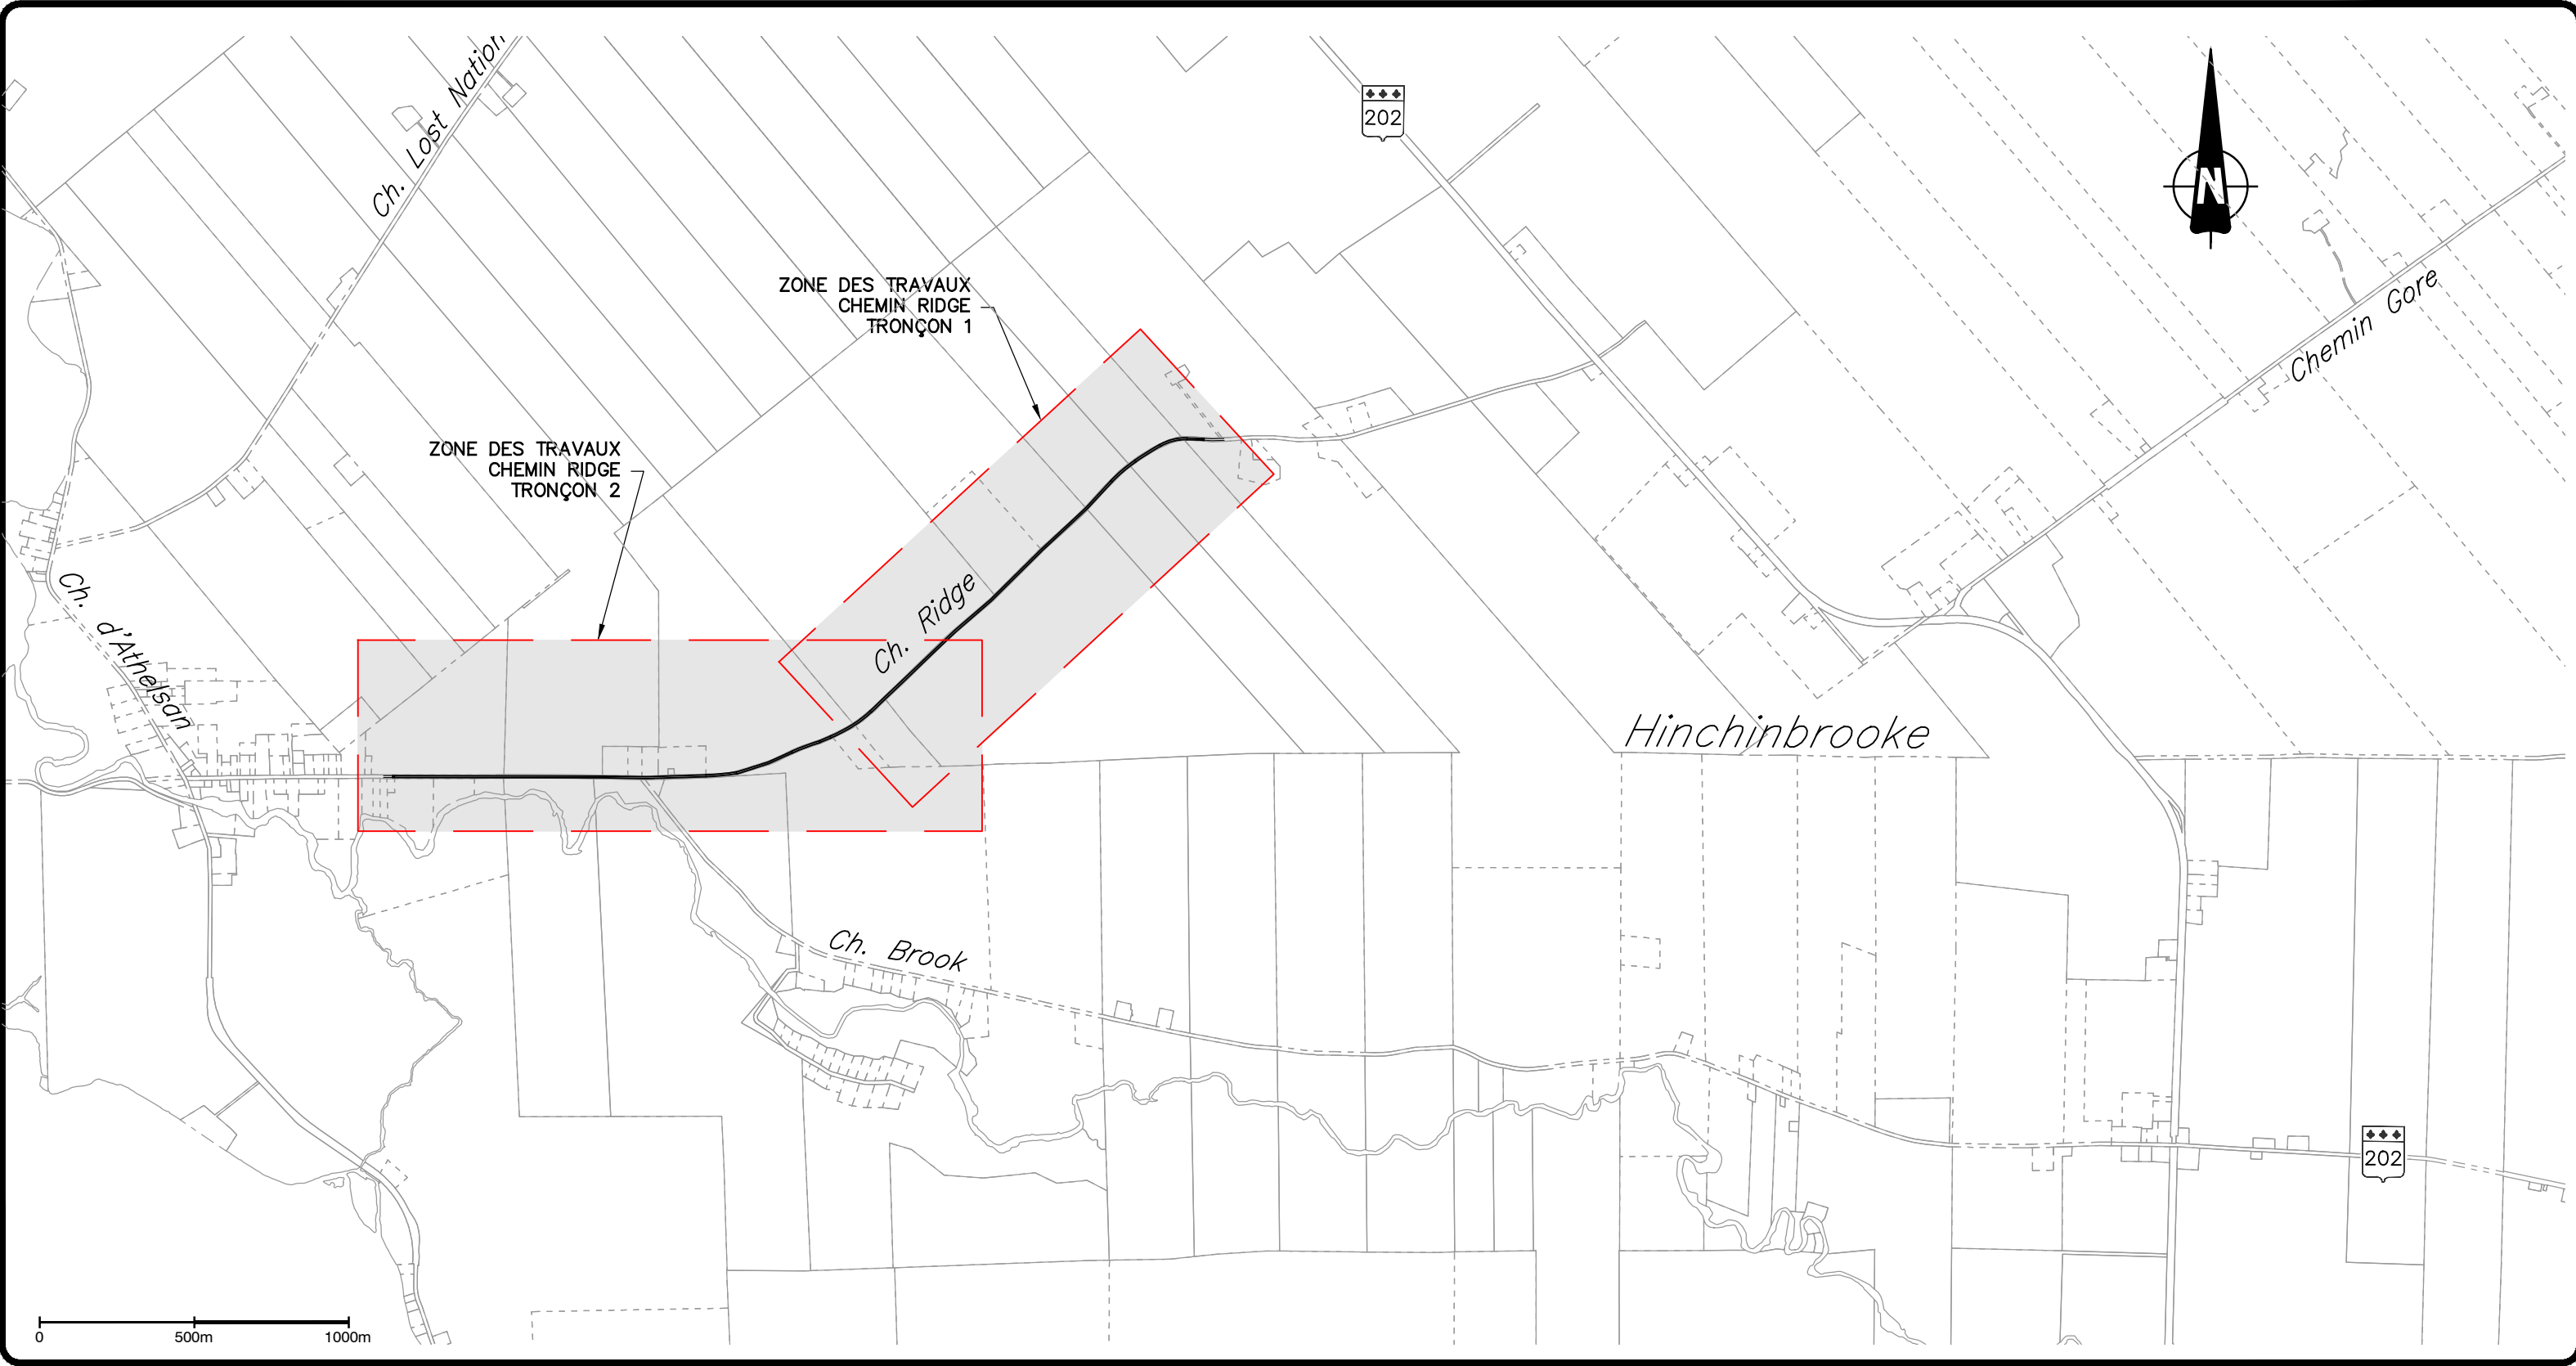

1056, Ch. Brook
Hinchinbrooke (Québec)
J0S1H0



Projet :				TRAVAUX DE RÉFECTION PAVAGE 2023 MUNICIPALITÉ DE HINCHINBROOKE			
Titre :				PLAN DE LOCALISATION DES TRAVAUX			
Préparé par :		Dossier no :		Date :		Plan :	
D. BROUILLARD ing		VAU-22023151-A0		2023-06-20			
Dessiné par :		Fichier électronique :		Échelle :		Feuille no : Révision :	
M. QUIRION		VAU-22023151-CR-0,CR-1		1 : 20 000		CR-0	

Format B mm - AutoCAD Civil 3D 2021